



1 CERAMIC TILE / EXTERIOR TRANS
SCALE: N.T.S.


2 NOT USED
SCALE: N.T.S.

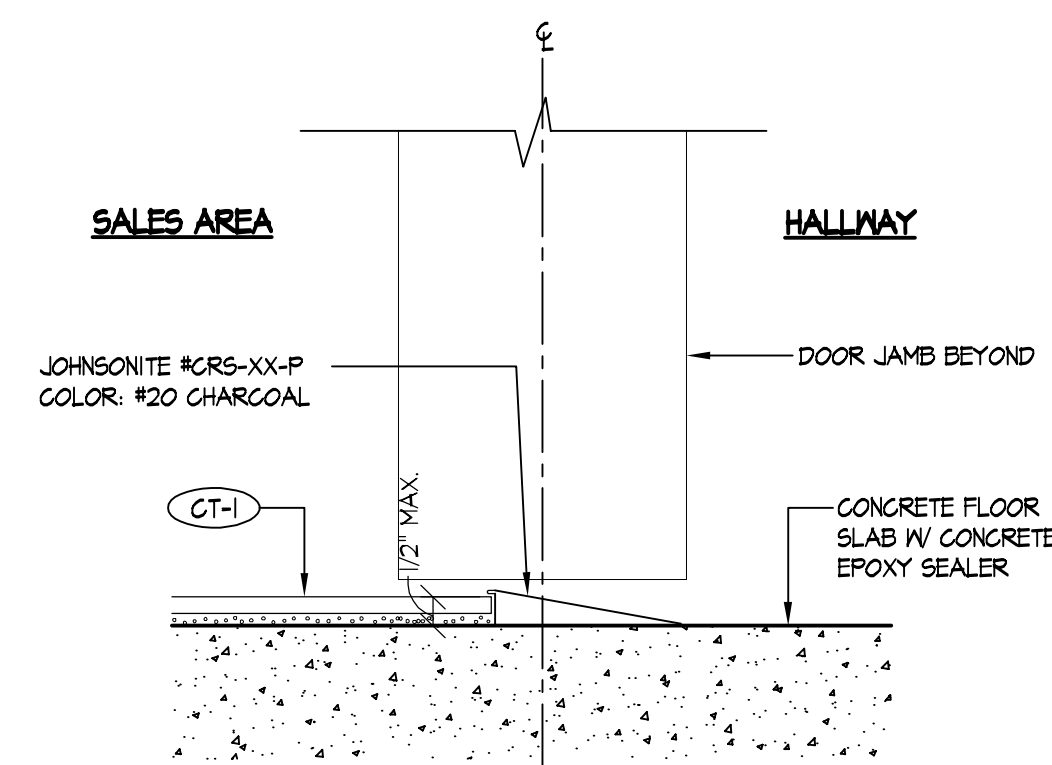


3 CERAMIC TILE / SLAB TRANSITION
SCALE: N.T.S.

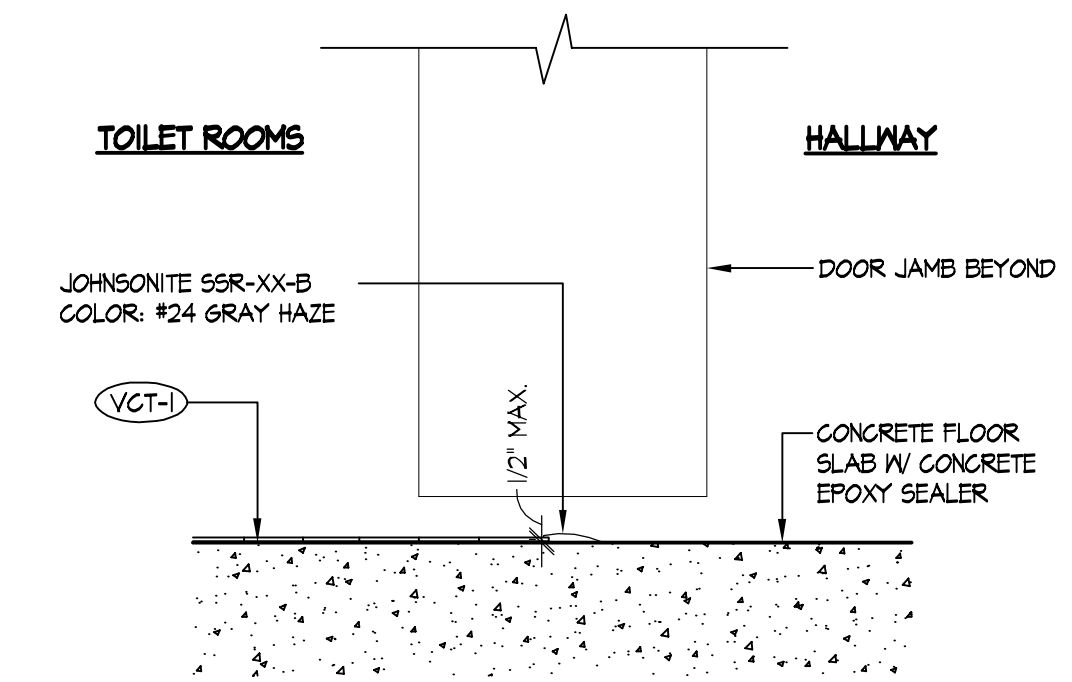


4 VCT / SLAB TRANSITION
SCALE: N.T.S.

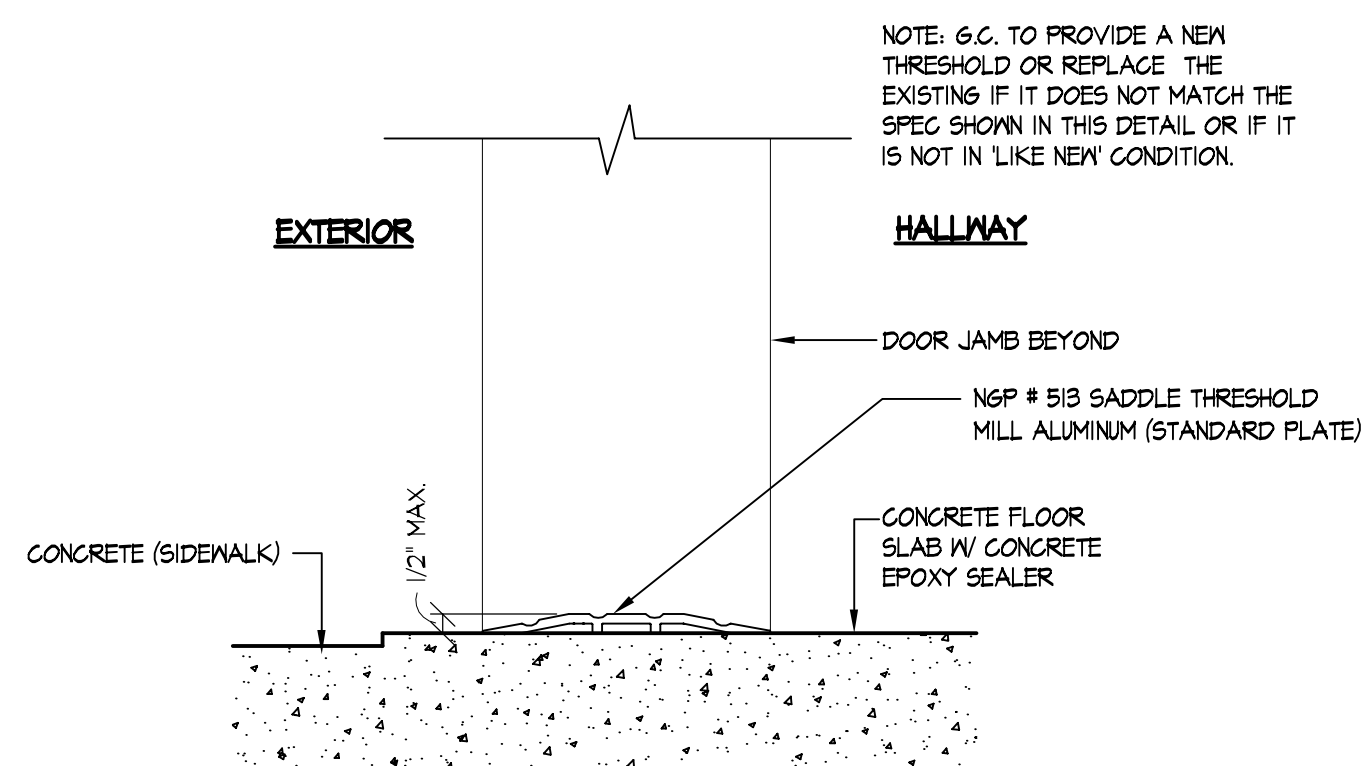


5 SLAB / EXTERIOR TRANS
SCALE: N.T.S.

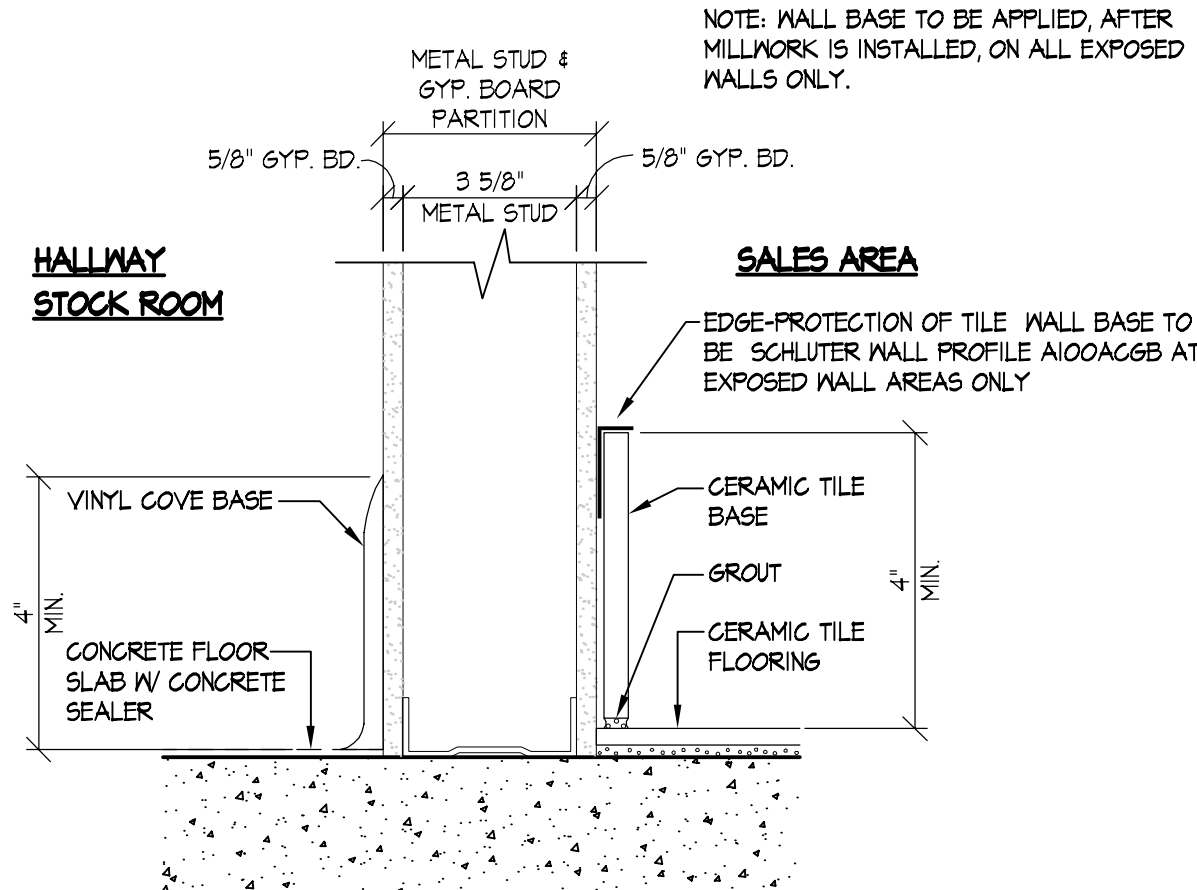

6 WALL BASE DETAILS
SCALE: N.T.S.

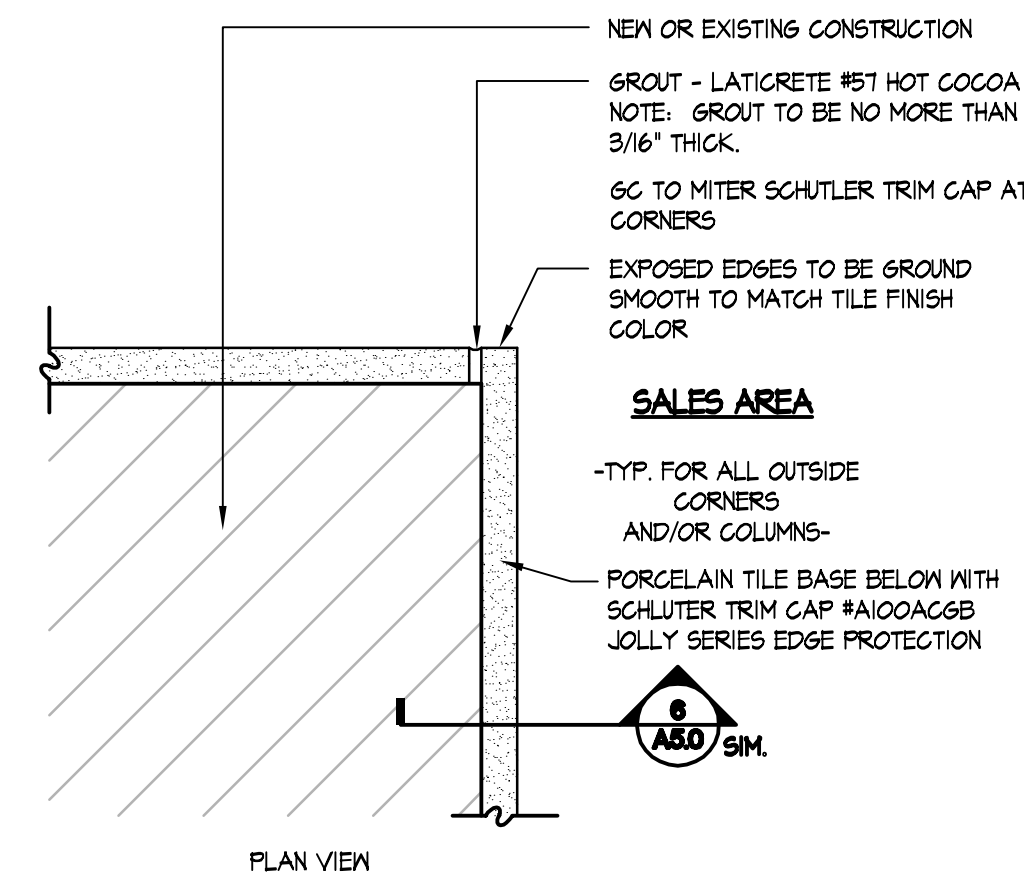

7 WALL BASE DETAIL
SCALE: N.T.S.

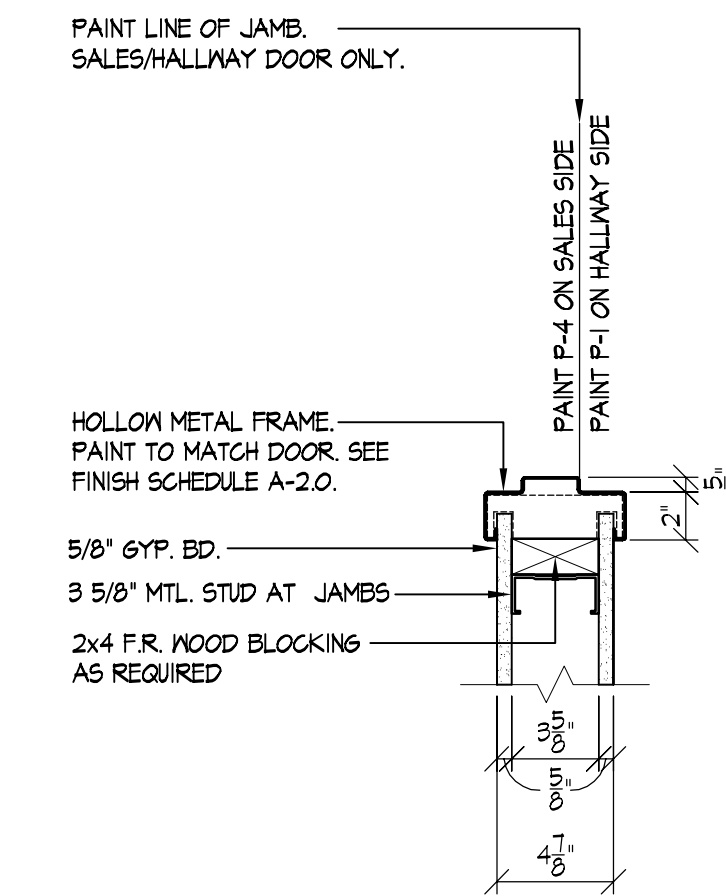

8 JAMB DETAIL
SCALE: 1-1/2" = 1'-0"

9 NOT USED
SCALE: N.T.S.

10 NOT USED
SCALE: N.T.S.

11 NOT USED
SCALE: N.T.S.

12 NOT USED
SCALE: N.T.S.

FREDERICK J. GOGLIA
ARCHITECT, INC. ARCH. I.B.P.
1950 CRAIG ROAD, SUITE 300
ST. LOUIS, MO 63146
PH. (314) 415-2400 FAX. (314) 415-2300
WWW.BFCV.COM

REGISTRATION SEAL

REVISIONS	DATE	OWNER COMMENTS
1	06/20/16	

PROJECT NO.	150310
DATE	10/14/15
DRAWN BY	RAR
STORE NUMBER	404
PROTO	2016R1 PROTOTYPE SET

SALES AREA	2,420 S.F.
NON SALES	588 S.F.

GROSS AREA	3,008 S.F.
------------	------------

SHEET TITLE:

MISCELLANEOUS
DETAILS

theVitamin Shoppe
5463 LYONS ROAD, SUITE 'A'
COCONUT CREEK, FL. 33073

SHEET NO:

A5.0